

ЖИЛОЙ ДОМ ПОВЫШЕННОЙ ЭТАЖНОСТИ




ГЛАВНЫЙ ФАСАД
М 1:150




БОКОВОЙ ФАСАД
М 1:150



ПЛАН 9-11 ЭТАЖЕЙ
М 1:100

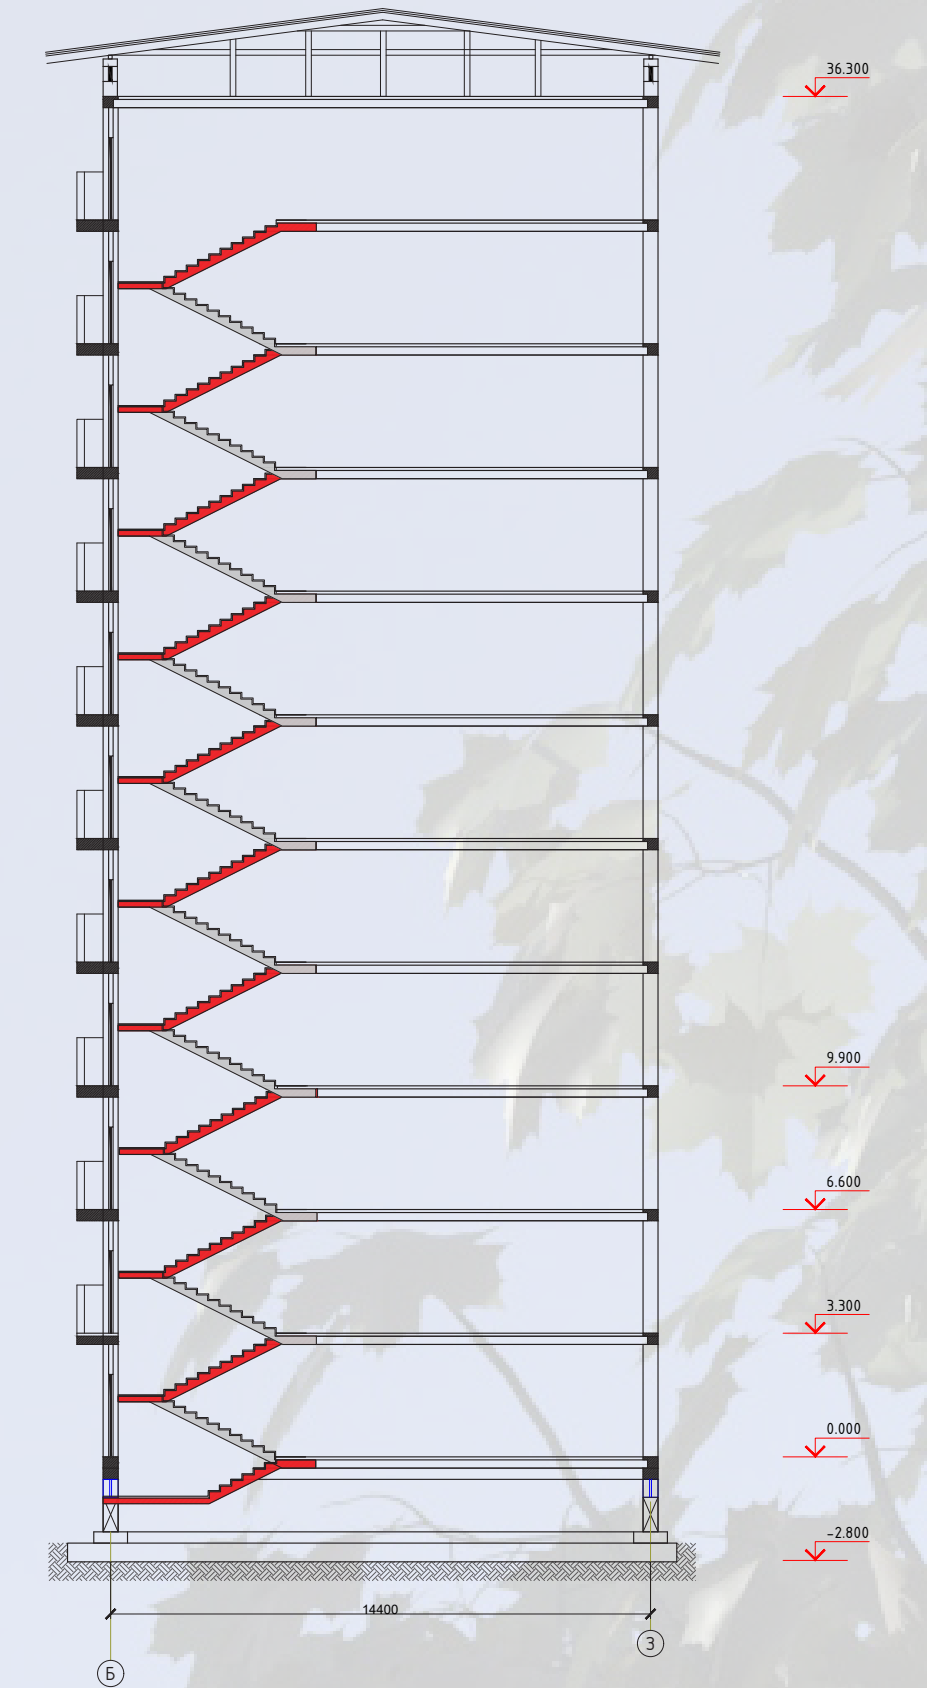


РАЗРЕЗ 2:2
М 1:100

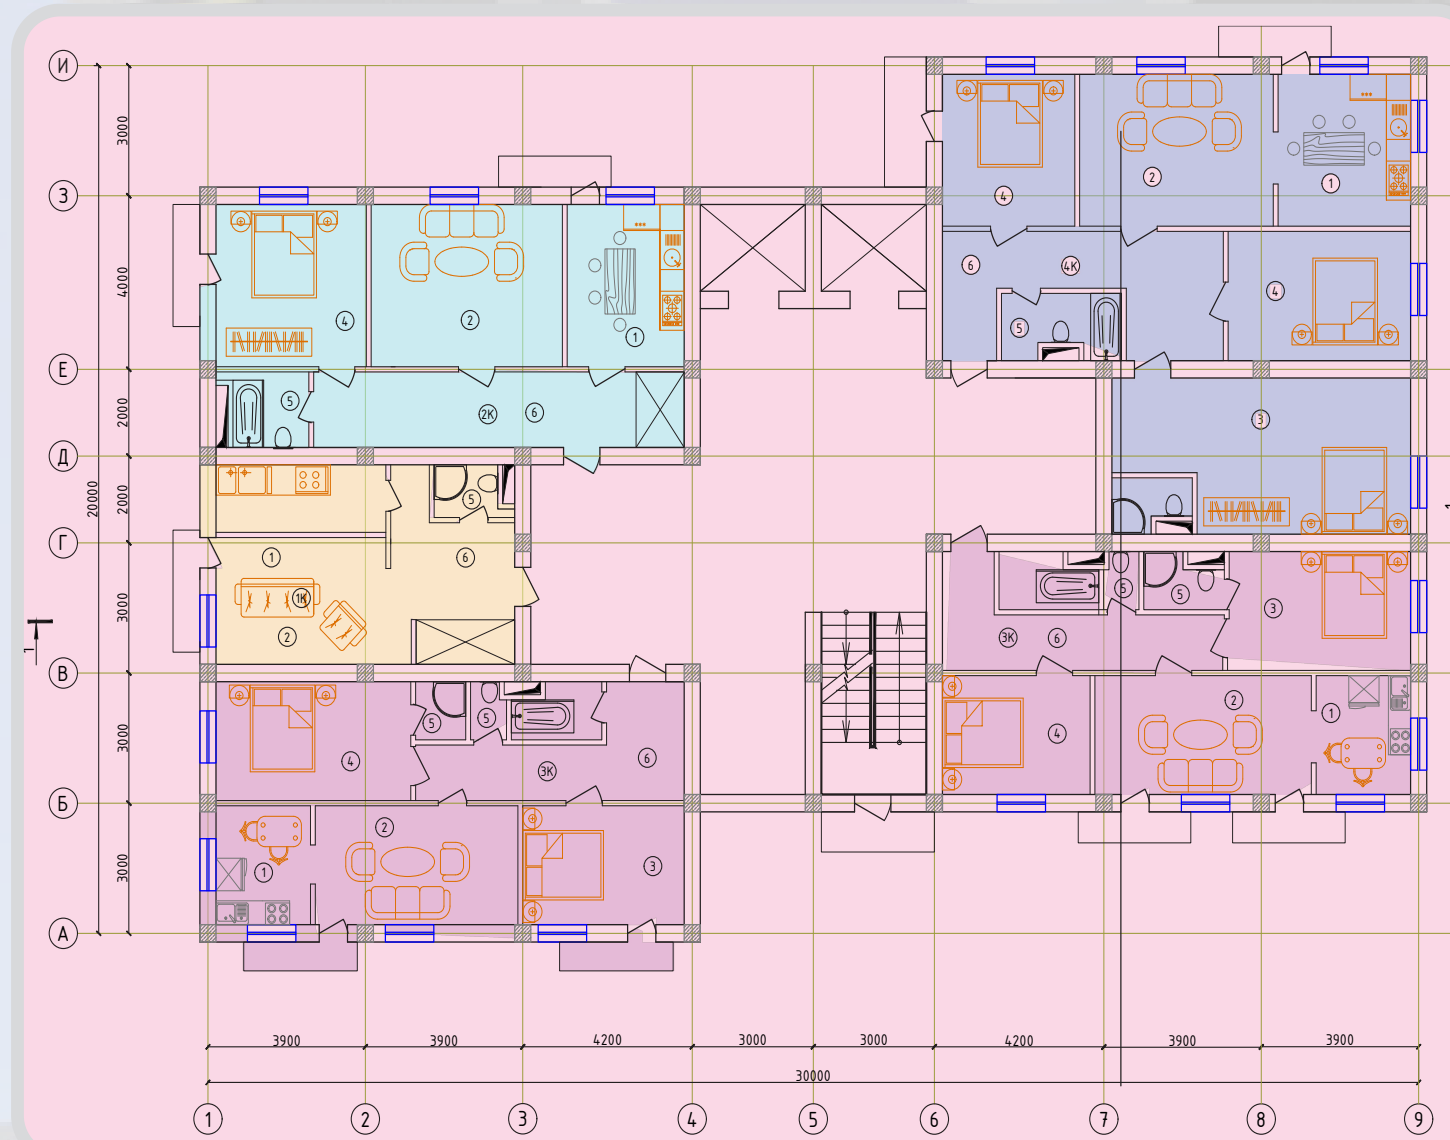

ПЛАН 1-8 ЭТАЖЕЙ
М 1:100

№	Наименование	Площадь, кв. м	Группировка
1	Коридр	8,1	Общественная
2	Общая кухня	18	
3	Санузлы	25	
4	Прихожая	3	
Всего		64,0	
1	Коридр	10,8	Жилая/общественная
2	Общая кухня	18,8	
3	Спальня	14,3	
4	Санузел	4	
5	Прихожая	10	
6	Проходная	10	
Всего		66,9	
1	Коридр	10,1	Жилая/общественная
2	Общая кухня	18,3	
3	Спальня раздельная	14,1	
4	Спальня	11,1	
5	Санузел	1,0	
6	Прихожая	4,0	
Всего		64,9	
1	Коридр	11,1	Частножилая
2	Общая кухня	18,3	
3	Спальня раздельная	11,1	
4	Спальня	13,7	
5	Санузел	4,5	
6	Прихожая	10	
Всего		78,8	

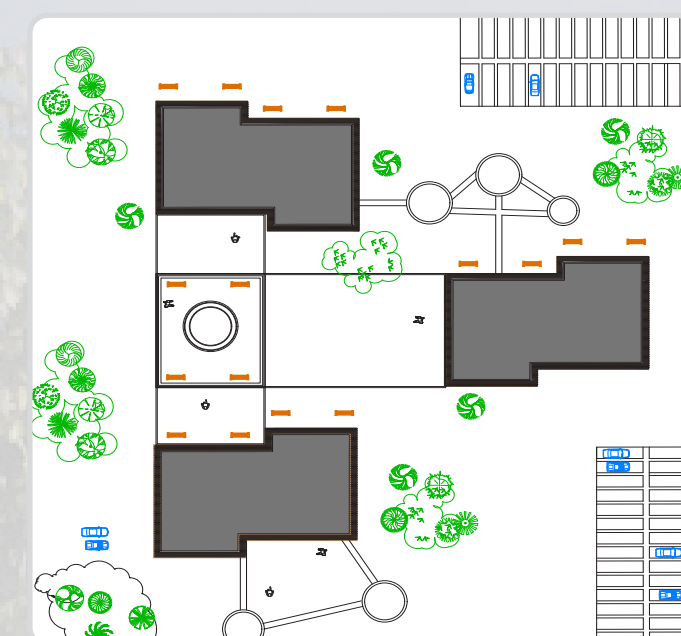

ГЕН.ПЛАН
М 1:1000

