


## План расположения напольных покрытий 1-ого этажа

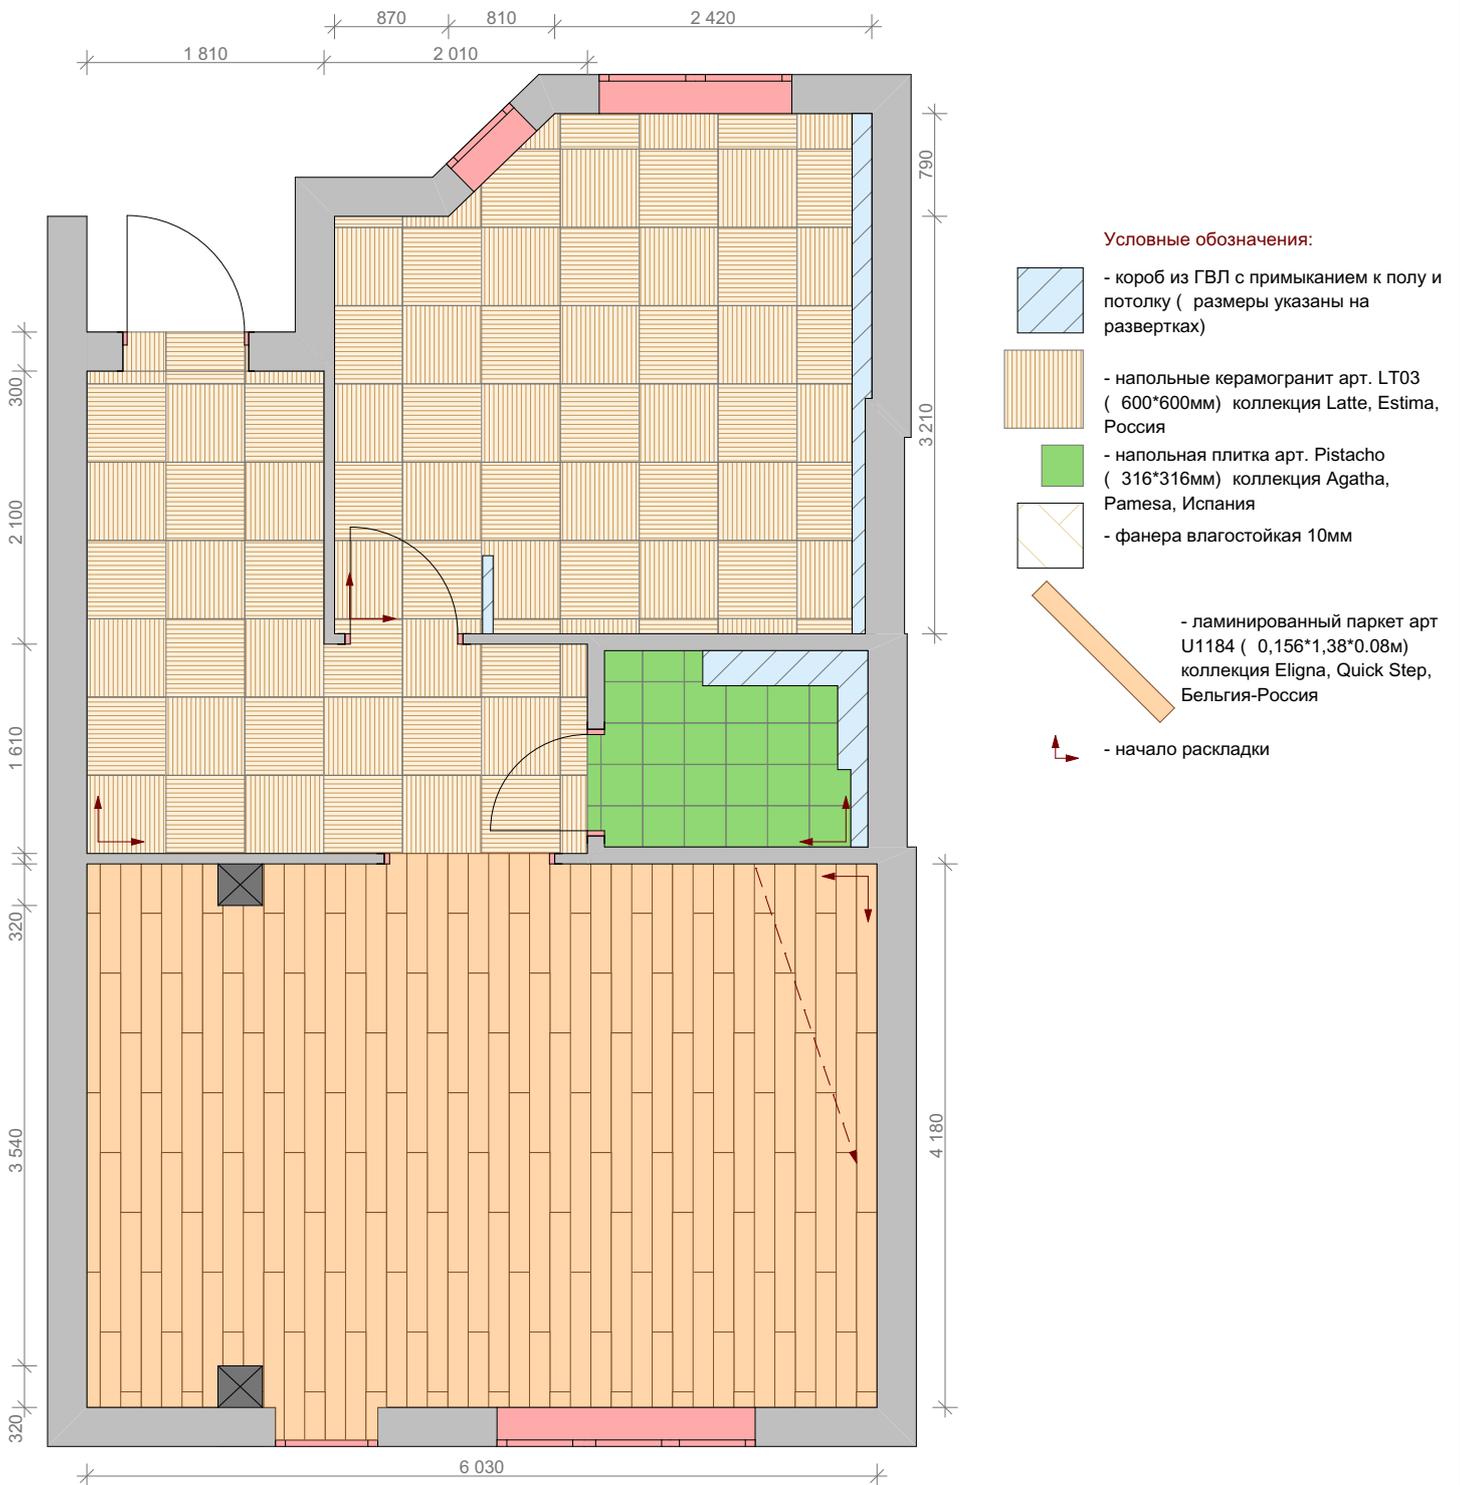

<b>Дизайн-проект</b>		Составлен по информации предоставленной покупателем (да, нет)			
Выполнила	<b>Лариса Крагель</b>	Дизайнер по интерьеру	Лист	Листов	
Получил (а)		Подпись:			
Дата		Стоимость			