

Благотворительный фонд "Восстановление православных культовых объектов Ростовской области".
Местная православная организация православный Приход часовни во имя "св. Николая Чудотворца".
г. Батайск Ростовской области, Религиозной организации "Ростовская-на-Дону Епархия Русской Православной Церкви (Московский Патриархат)"
ПРОЕКТ ОБЪЕКТА ЧАСОВНИ ВО ИМЯ СВ. НИКОЛАЯ ЧУДОТВОРЦА". РУССКАЯ ПРАВОСЛАВНАЯ ЦЕРКОВЬ,
расположенного по адресу: Ростовская область, г. Батайск, муниципальное кладбище "Красный Сад".
Благотворительный фонд "Восстановление православных культовых объектов Ростовской области".

ПРОЕКТНАЯ ДОКУМЕНТАЦИЯ.

Часть 2 : "Проектные решения".

Лицензия № МКРФ 21081 от 19.02.2021 г.

Форма утверждена
постановлением Правительства
Российской Федерации
от 29 декабря 2020 г. № 2343

ВЫПИСКА ИЗ РЕЕСТРА ЛИЦЕНЗИЙ

Министерство культуры Российской Федерации

(наименование лицензирующего органа)



Выписка из реестра лицензий по состоянию на 11.05.2021г.*

1. Статус лицензии:

действующая

(действующая/приостановлена/приостановлена частично/прекращена)

2. Регистрационный номер лицензии: МКРФ 21081

3. Дата предоставления лицензии: 19 февраля 2021 г.

4. Полное и (в случае, если имеется) сокращенное наименование, в том числе фирменное наименование, и организационно-правовая форма юридического лица, адрес его места нахождения, государственный регистрационный номер записи о создании юридического лица:

Благотворительный фонд «Восстановление православных культовых объектов Ростовской области»

БФ «Восстановление православных культовых объектов РО», 344000, Ростовская обл., г. Ростов-на-Дону, ул. Станиславского, д. 58, ОГРН - 1086100001096

(заполняется в случае, если лицензиатом является юридическое лицо)

5. Полное и (в случае, если имеется) сокращенное наименование иностранного юридического лица, полное и (в случае, если имеется) сокращенное наименование филиала иностранного юридического лица, аккредитованного в соответствии с Федеральным законом «Об иностранных инвестициях в Российской Федерации», адрес (место нахождения) филиала иностранного юридического лица на территории Российской Федерации, номер записи об аккредитации филиала иностранного юридического лица в государственном реестре аккредитованных филиалов, представительств иностранных юридических лиц:

(заполняется в случае, если лицензиатом является иностранное юридическое лицо)

6. Фамилия, имя и (в случае, если имеется) отчество индивидуального предпринимателя, государственный регистрационный номер записи о государственной регистрации индивидуального предпринимателя, а также иные сведения, предусмотренные пунктом 3 части 1 статьи 15 Федерального закона «О лицензировании отдельных видов деятельности»:

(заполняется в случае, если лицензиатом является индивидуальный предприниматель)

7. Идентификационный номер налогоплательщика: 6164279105

8. Адреса мест осуществления отдельного вида деятельности, подлежащего лицензированию: 344000, Ростовская обл., г. Ростов-на-Дону, ул. Станиславского, д. 58

9. Лицензируемый вид деятельности с указанием выполняемых работ, оказываемых услуг, составляющих лицензируемый вид деятельности:

разработка проектной документации по консервации, реставрации и воссозданию объектов культурного наследия (памятников истории и культуры) народов Российской Федерации;
разработка проектной документации по ремонту и приспособлению объектов культурного наследия (памятников истории и культуры) народов Российской Федерации;
реставрация, консервация и воссоздание оснований, фундаментов, кладок, ограждающих конструкций и распорных систем;
реставрация, консервация и воссоздание металлических конструкций и деталей;
реставрация, консервация и воссоздание деревянных конструкций и деталей;
реставрация, консервация и воссоздание декоративно-художественных покрасок, штукатурной отделки и архитектурно-лепного декора;
реставрация, консервация и воссоздание конструкций и деталей из естественного и искусственного камня;
реставрация, консервация и воссоздание металлических конструкций и деталей;
реставрация, консервация и воссоздание деревянных конструкций и деталей;
реставрация, консервация и воссоздание декоративно-художественных покрасок, штукатурной отделки и архитектурно-лепного декора;
реставрация, консервация и воссоздание конструкций и деталей из естественного и искусственного камня;
ремонт и приспособление объектов культурного наследия (памятников истории и культуры) народов Российской Федерации.

10. Номер и дата приказа (распоряжения) лицензирующего органа о предоставлении лицензии:

№ 213 от 19 февраля 2021 г.

11.

(указываются иные сведения, если предоставление таких сведений предусмотрено федеральными законами)

*Выписка носит информационный характер, после ее составления в реестр лицензий могли быть внесены изменения.

Начальник отдела
лицензирования и лицензионного
контроля в сфере сохранения
объектов культурного наследия

Ю.Э.Попов

							05 – 2021 НПД /ПР –		
						2021	Часовня во имя св. Николая Чудотворца. По адресу: РО, г. Батайск		
Изм.	Кол.лч.	Лист	№ док.	Подпись	Дата		Страница	Лист	Листов
Науч.рук.	.						П	АР-67	
ГАП	Ковальчук				13.09.				
Вед.архит.	КочневаЕЮ				13.09.				
Архитектор	АстаховАО				13.09.				
Архитектор	ЭрдениповаКВ				13.09.				
Архитектор	КлимоваОЕ				13.09.				

Копировал

Формат

Согласовано

Здание часовни во имя Св. Николая Чудотворца располагается в г.Батайск, РО.
Рельеф спокойный.

Площадка строительства характеризуется следующими климатическими и географическими параметрами:

д) Расчётная зимняя температура -22°C ;

в) Ветрової район по СП 20.13330.2016 "Нагрузки и воздействия." Ред.СНиП 2.01.07-85* III (0,38кПа);

д) Снеговий район по СП 20.13330.2016 "Нагрузки и воздействия" Ред. СНиП 2.01.07-85* II (кПа);

ж) Нормативная глубина промерзания грунтов $-0,87\text{ м}$;

з) Расчётная сейсмичность района по СП 14.13330.2018 "Строительство сейсмических районах" Ред. II-7-81* - 6 баллов;

и) группы площадки изысканий относятся к III категории по сейсмическим свойствам по СП 14.13330.2018;

к) Группы площадки изысканий относятся к III категории по сейсмическим свойствам по СП 14.13330.2018;

л) Тип местности –В(ГОСТ Р 56728–2015“здания и сооружения. Методика определения ветровых нагрузок на ограждающие конструкции”);

м) преобладающее направление ветра за июнь-август-В (СП 131.13330.2018 "Строительная климатология";

н) Преобладающее направление ветра за декабрь-февраль по СП131.13330.2018 "Строительная климатология";


о) Продолжительность отопительного периода-125 суток по СП 131.13330.2018 "Строительная климатология".

Ведомость чертежей.

№ п-п	Наименование	Лист	Примечание
1	Общие данные. Ведомость чертежей.	П-1	
2	План фундаментов. М 1 : 50.	П-2	
3	План на отм. +0,000. М 1 : 50.	П-3	
4	План второго света. М 1 : 50.	П-4	
5	Фасад в осях 1-4. М 1 : 50.	П-5	
6	Фасад в осях Г-А. М 1 : 50.	П-6	
7	Фасад в осях 4-1. М 1 : 50.	П-7	
8	Фасад в осях А-Г. М 1 : 50.	П-8	
9	Разрез 1-1. М 1 : 50.	П-9	
10	Узлы.	П-10	


					. 05 - 2021 НПД /ПР -	Лист
Изм.	Лист	№ док.	Подпись	Дата		АР-6

Согласовано				Взам. инв. №		Подп. и дата		Инв. № подл.	

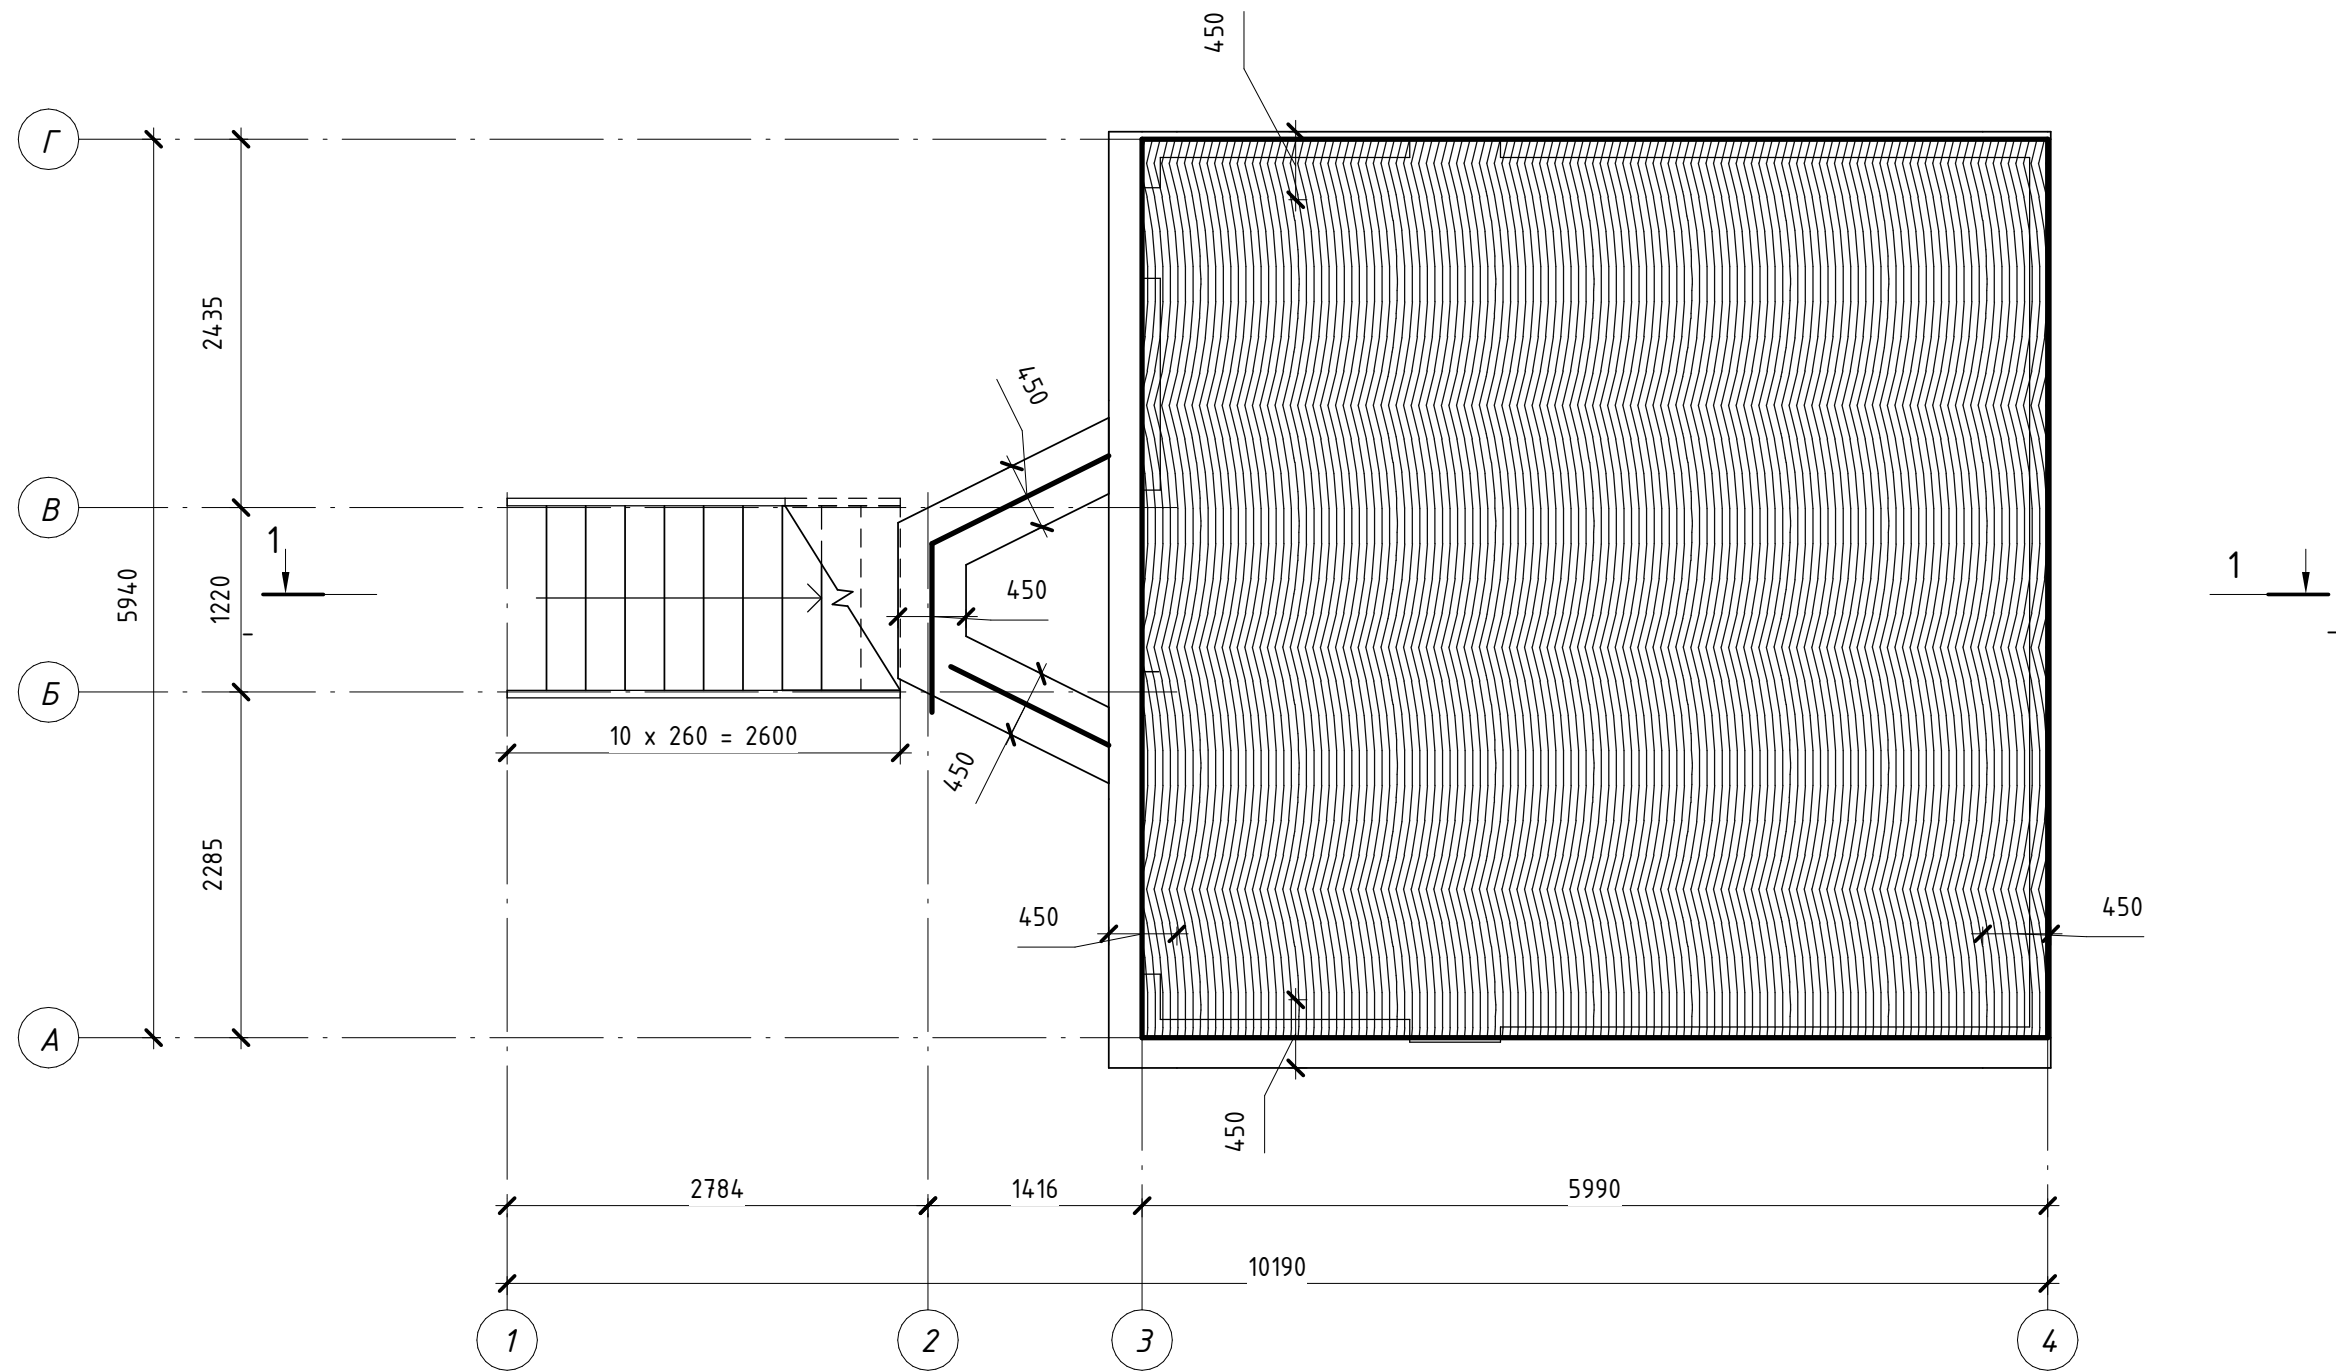

					2021	05 – 2021 НПД /ПР –			
						Часовня во имя св. Николая Чудотворца. По адресу: РО, г. Батайск			
Изм.	Кол.уч.	Лист	№ док.	Подпись	Дата				
Науч.рук.		КоневСВ			08.09.	Планы фундаментов. М 1 : 50.	Стадия	Лист	Листов
ГАП		КоневаЕЮ			08.09.		ПР	АР-49	
Вед.архит.		КовалёвНС			08.09.				
Архитектор		АстаховАО			08.09.	Фундаменты	БФ "Восстановление православных культовых объектов РО"		
Архитектор		ЭреджеповаКВ			08.09.				
Архитектор		КлимоваОЕ			08.09.				

План отмостки. М 1 : 50.

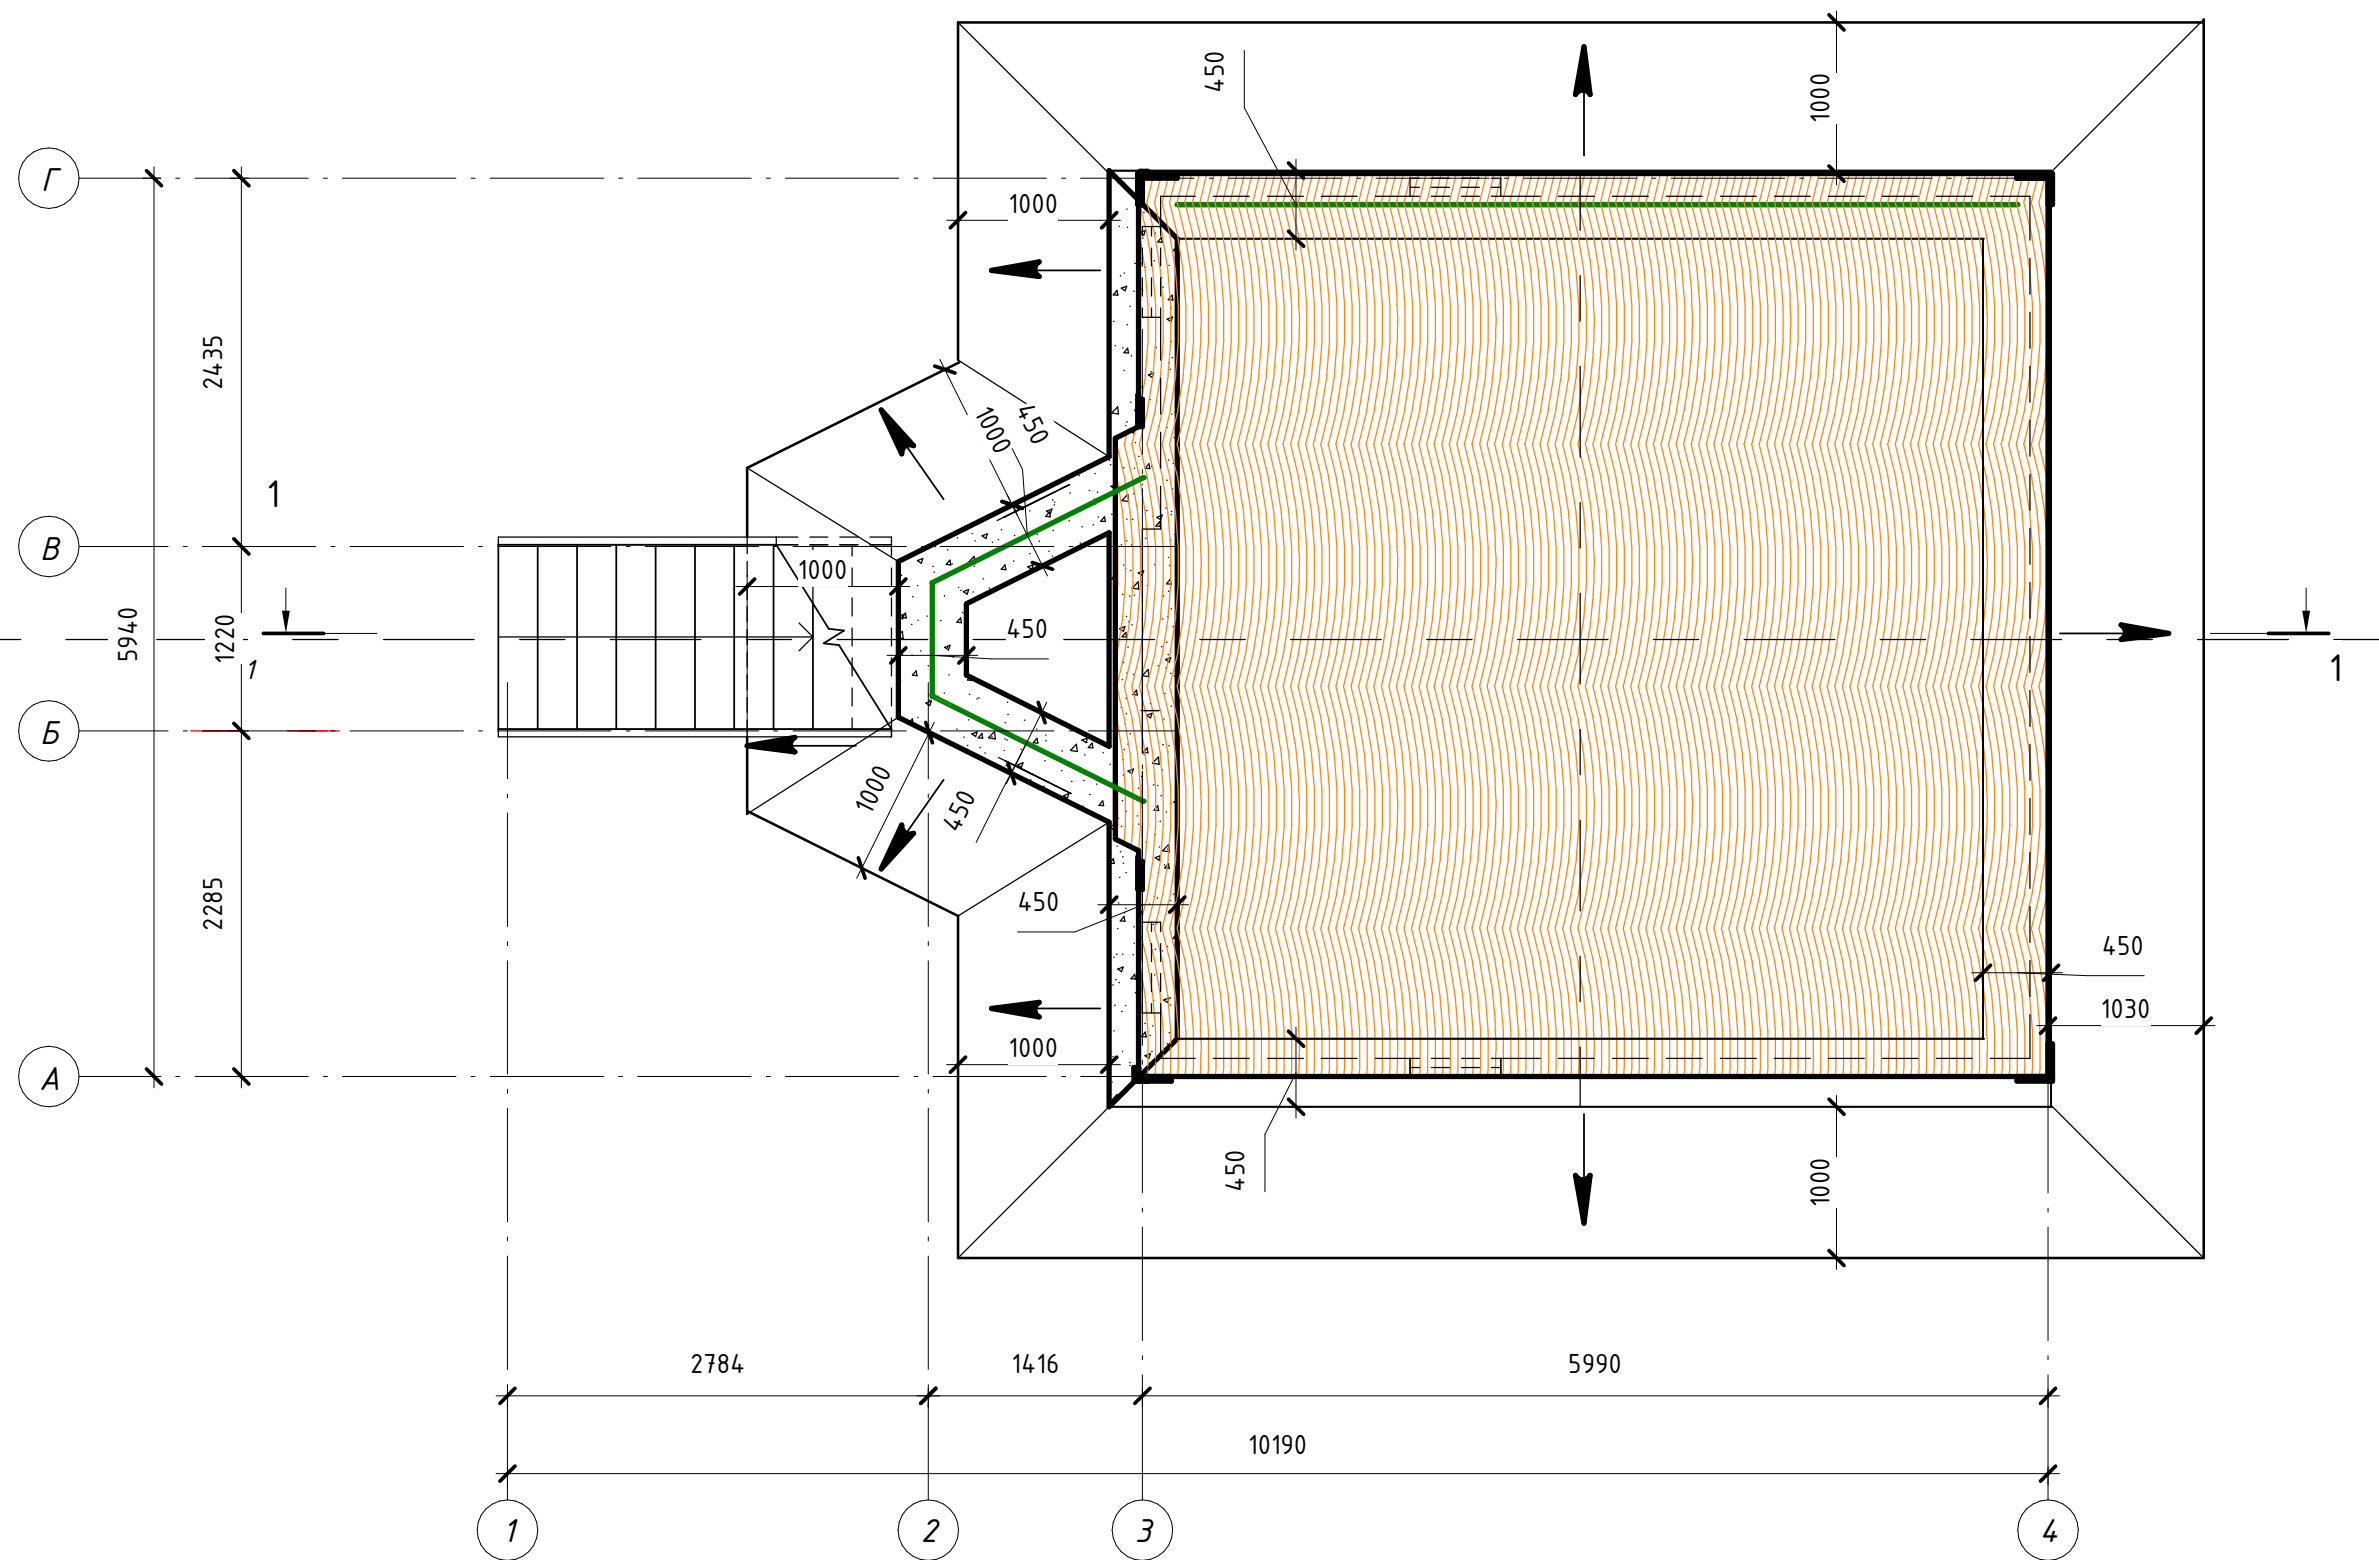

Согласовано			

Инов. № подл.	Подп. и дата	Взам. инв. №

Изм.	Лист	№ док.	Подпись	Дата
				2021


05 - 2021 НПД /ПР -

Лист
АР-65

Согласовано

Взам. инв. №Подп. и датаИНВ. № ПОДЛ.

1 - 1

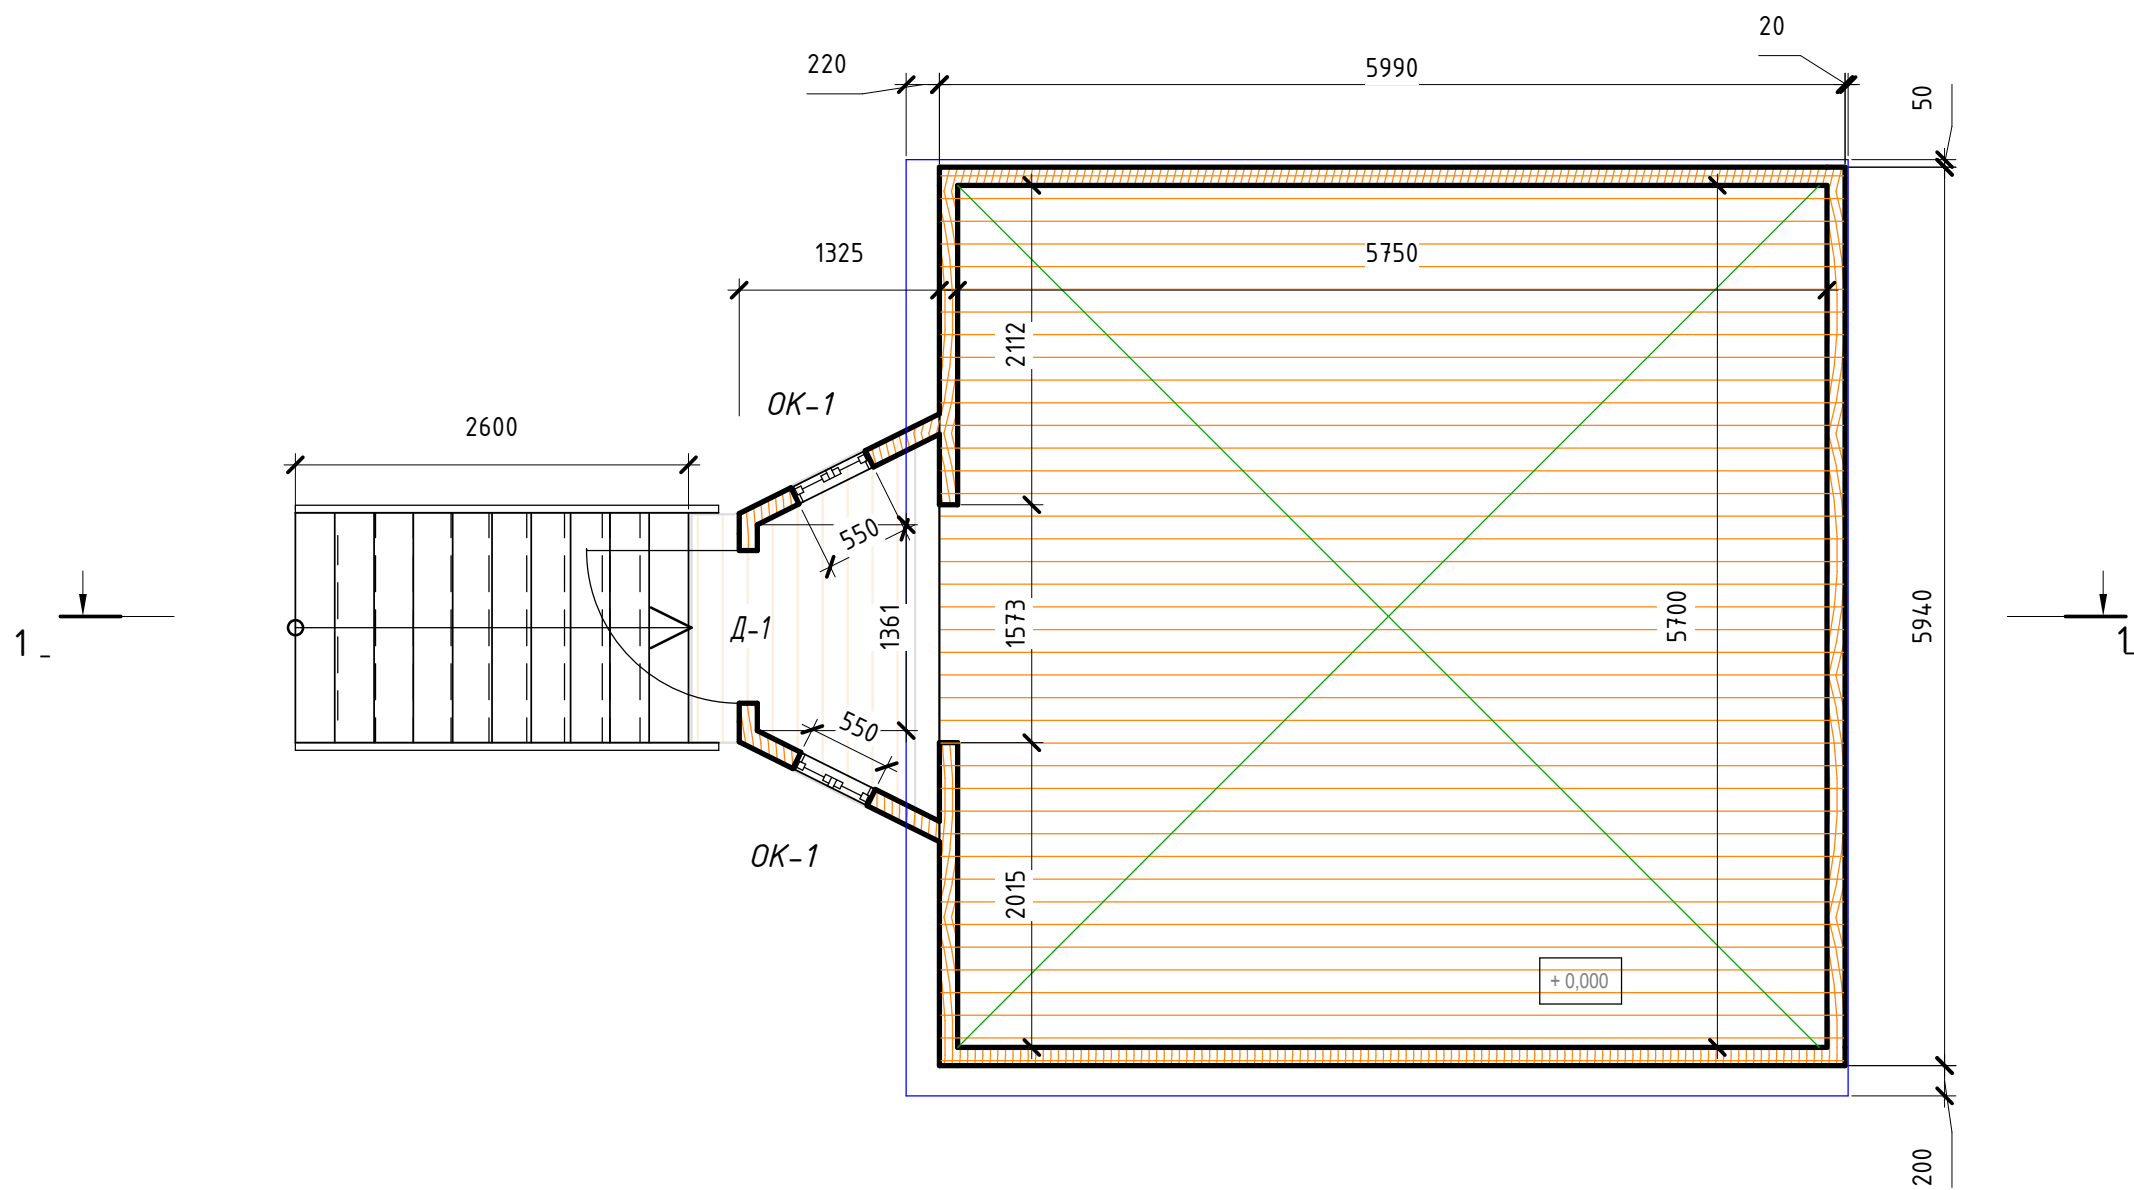Изм.

Лист

№ док.

	Подпись
--	---------

	2021
--	------

05 - 2021 НПД /ПР -


Лист

AP-23

Согласовано			


Подп. и дата		Взам. инв. №
Инв. № подл.		

1 - 1

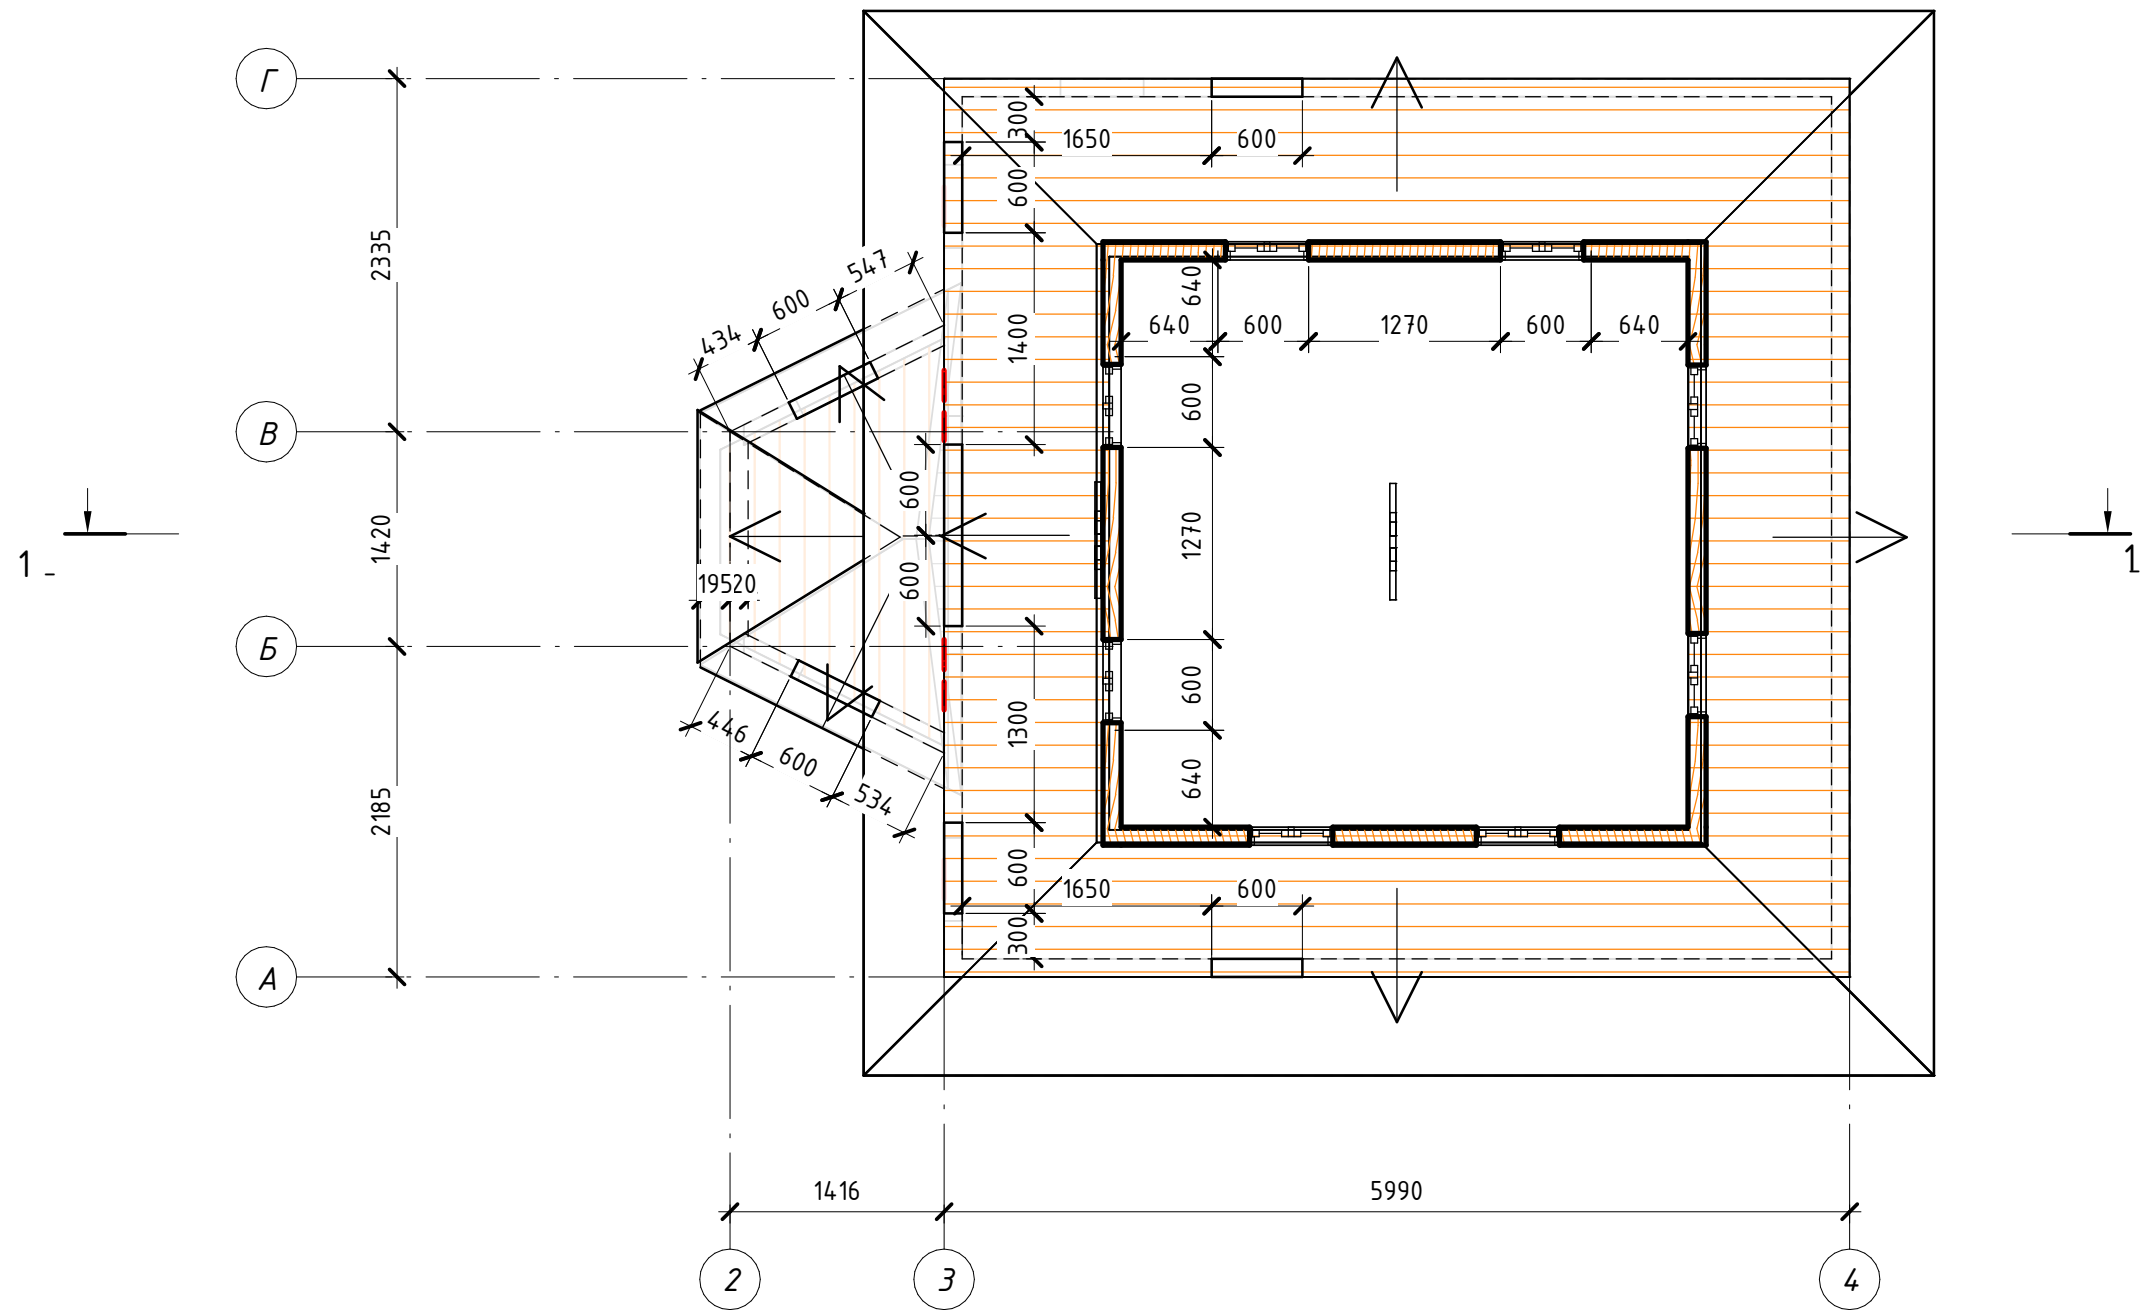

						05 – 2021 НПД /ПР –			
						Часовня во имя св. Николая Чудотворца. По адресу: РО, г. Батайск			
Изм.	Кол.уч.	Лист	№ док.	Подпись	Дата				
Науч.рук.	КоневСВ					М 1:50. План второго света.	Стадия	Лист	Листов
ГАП	КоневаЕЮ						ПР	АР-24	
Вед.архит.	КовалёвНС								
Архитектор	АстаховаАО					Второй свет	БФ "Восстановление православных культовых объектов РО"		
Архитектор	ЭреджеловаКВ								
Архитектор	КлимоваОЕ								

Разрез 1 - 1

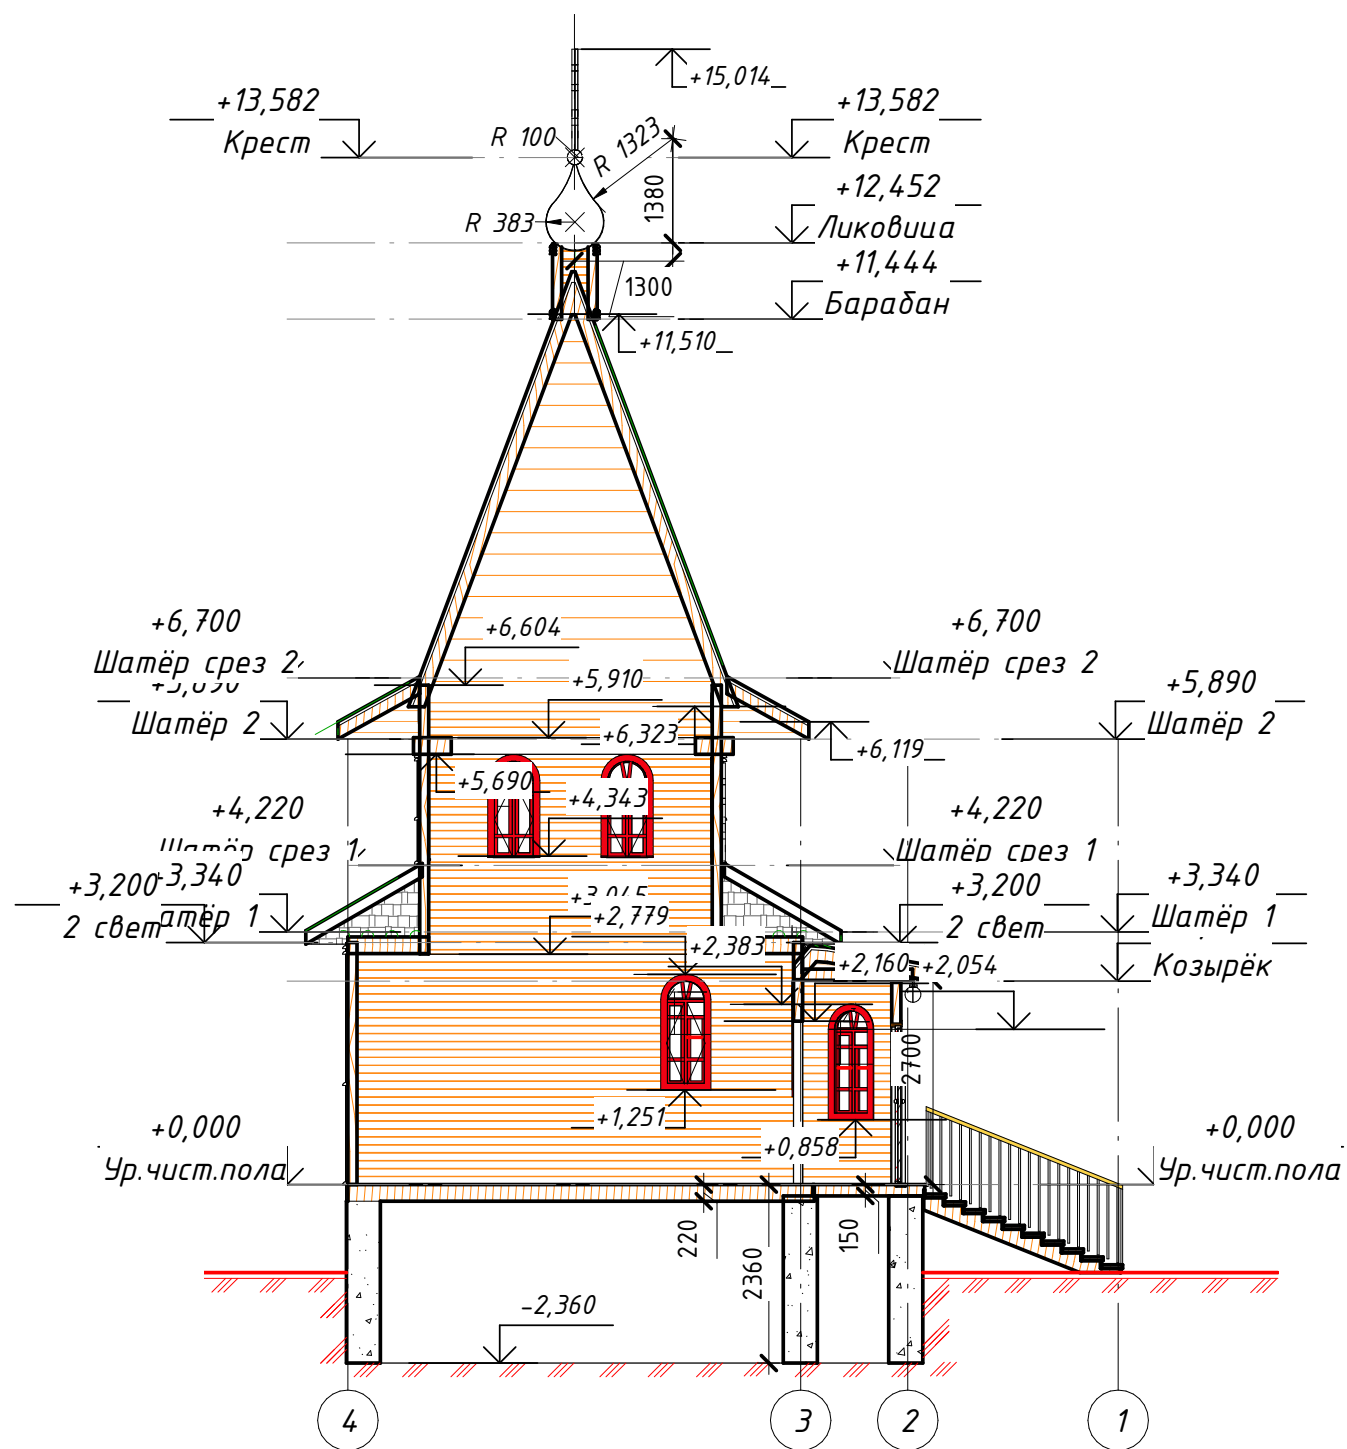

					2021	05 - 2021 НПД /ПР -		
						Часовня во имя св. Николая Чудотворца. По адресу: РО, г. Батайск		
Изм.	Кол.уч.	Лист	№ док.	Подпись	Дата	Разрез 1 - 1 . М 1 : 100.	Стадия	Лист
Науч.рук.		КоновСВ			10.09.		ПР	АР-53
ГАП		КоневаЕЮ			10.09.	Разрез 1 - 1 .	БФ "Восстановление православных культовых объектов РО"	
Вед.архит.		КовалёвНС			10.09.			
Архитектор		АстаховАО			10.09.			
Архитектор		ЭреджеповаКВ			10.09.	Разрез 1 - 1 .	БФ "Восстановление православных культовых объектов РО"	
Архитектор		КлимоваОЕ			10.09.			

Копировал

Формат

Согласовано



Изм.	Кол.уч.	Лист	№ док.	Подпись	Дата
Науч.рук.	КоневСВ				09.09.2021
ГАП	КоневаЕЮ				09.09.2021
Вед.архит.	КовалёвНС				09.09.2021
Архитектор	АстаховАО				09.09.2021
Архитектор	ЭреджеповаКВ				09.09.2021
Архитектор	КлимоваОЕ				09.09.2021

Взам. инв. №	Подп. и дата	Инв. № подл.


05 - 2021 НПД /ПР -	Стадия	Лист	Листов
Часовня во имя св. Николая Чудотворца. По адресу: РО, г. Батайск	ПР	АР-51	
Южный фасад в осях 1 - 4 .	БФ "Восстановление православных культовых объектов РО"		
Фасад			

Согласовано

Взам. инв. №

Подп. и дата

Инв. № подл.

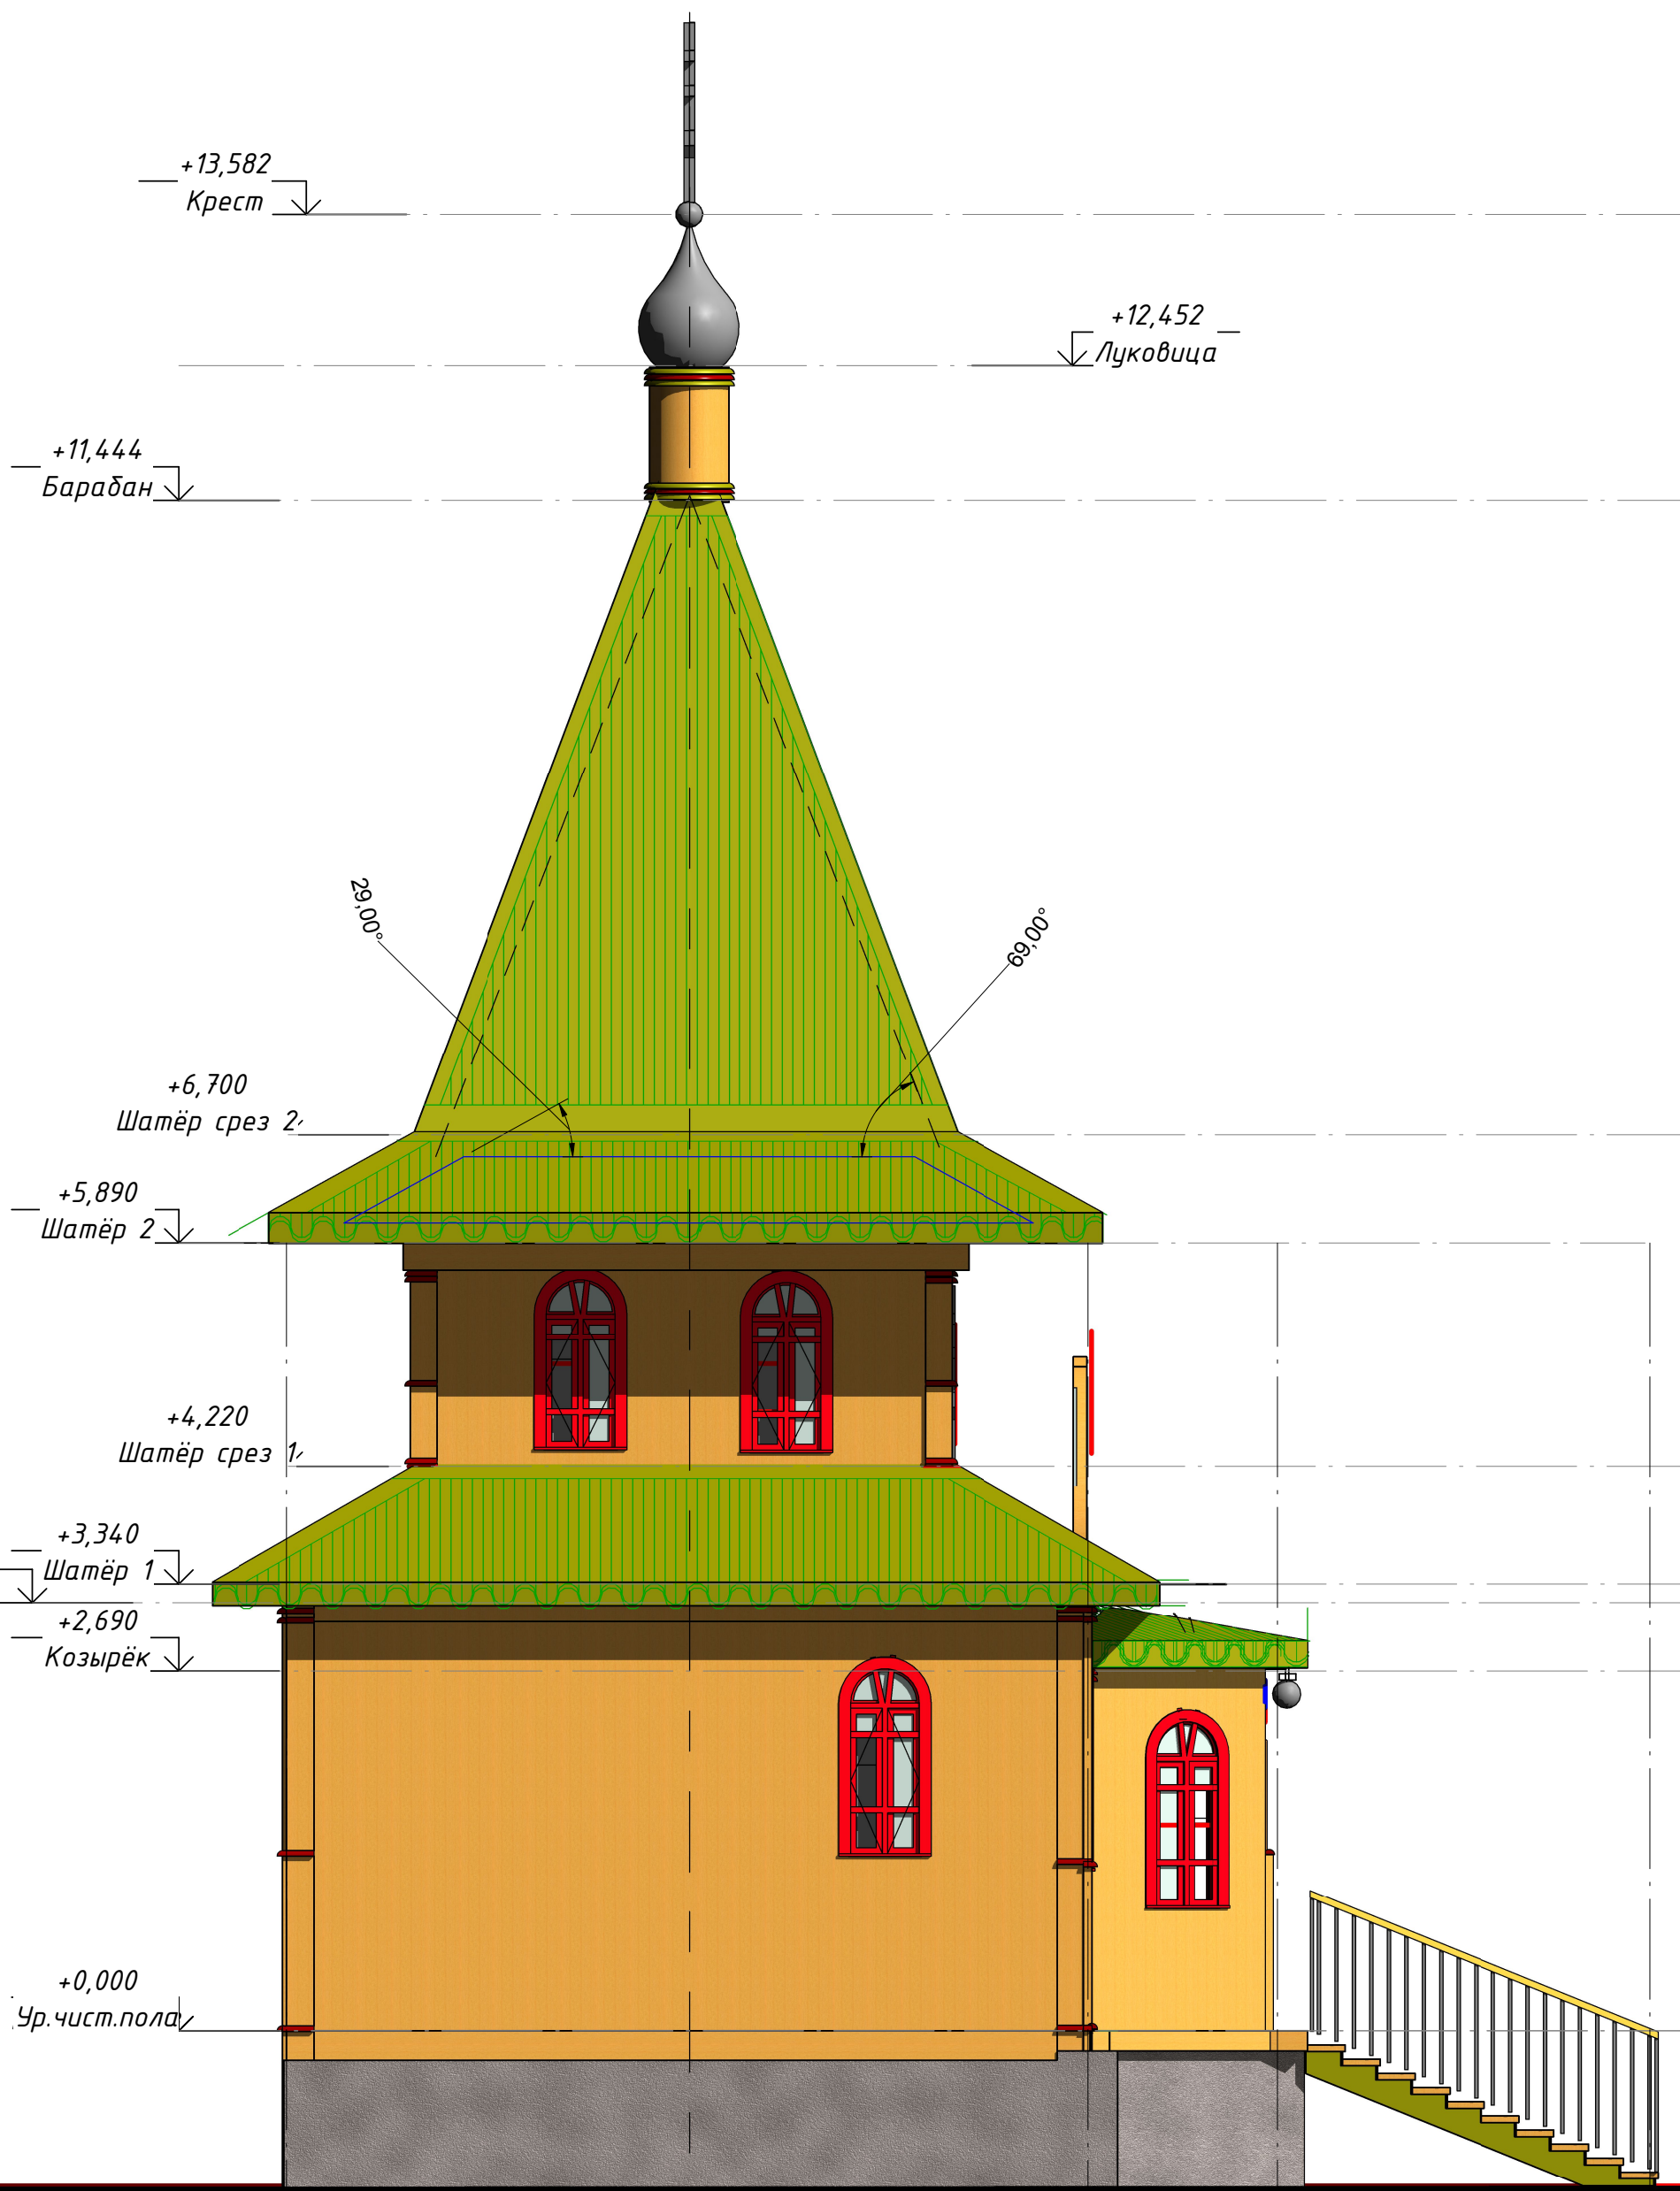

4

3

2

1

				2021
Изм.	Лист	№ док.	Подпись	Дата

05 - 2021 НПД /ПР -

Лист
АР-55




05 – 2021 НПД /ПР –			
Часовня во имя св. Николая Чудотворца. По адресу: РО, г. Батайск			
Фасад Восточный А - Г. М 1 : 50.	Стадия	Лист	Листов
	ПР	АР-50	
Восточный	БФ "Восстановление православных культовых объектов РО"		


DOI: 10.1002/wl.2021-3-33Wqacm18W2021_rv1

Узлы креплений.


Стык наружных и лаг пола 1 этажа

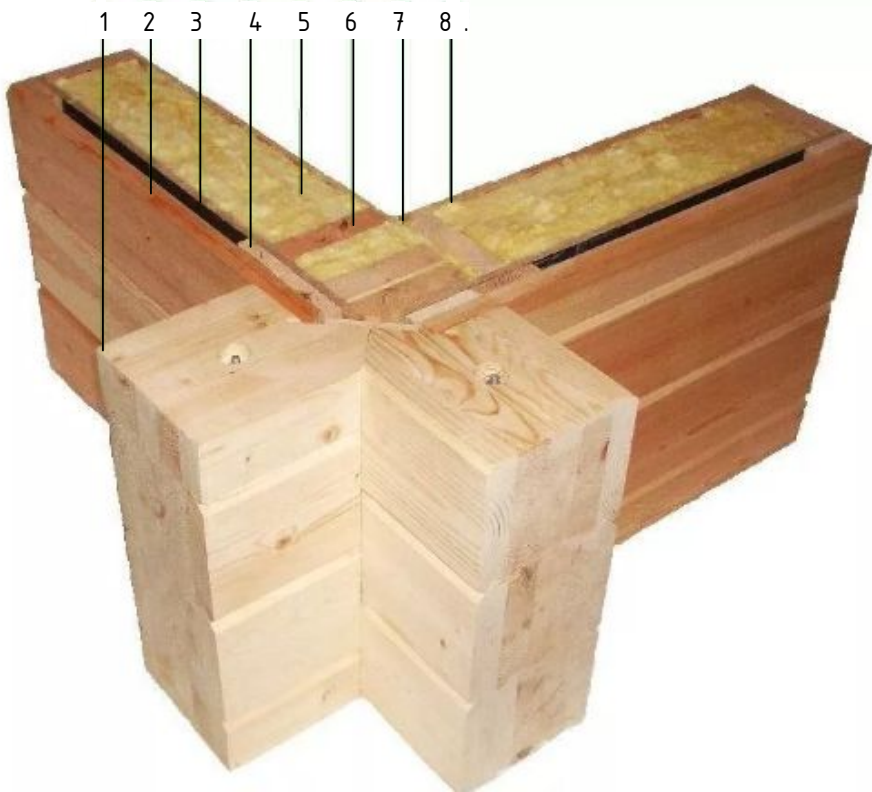


- 1. Имитация углового соединения бруса;
- 2. Имитация бруса с внешней стороны стены;
- 3. Ветрозащитный щит 12 мм;
- 4. Стойка, обеспечивающая вентиляционный зазор;
- 5. Теплоизоляция 150 мм;
- 6. Стойки деревянного каркаса 45х145;
- 7. Парозащитная плёнка 0.2 мм;
- 8. Имитация бруса с наружной стороны стены (пилястры) 30 x 150 мм;

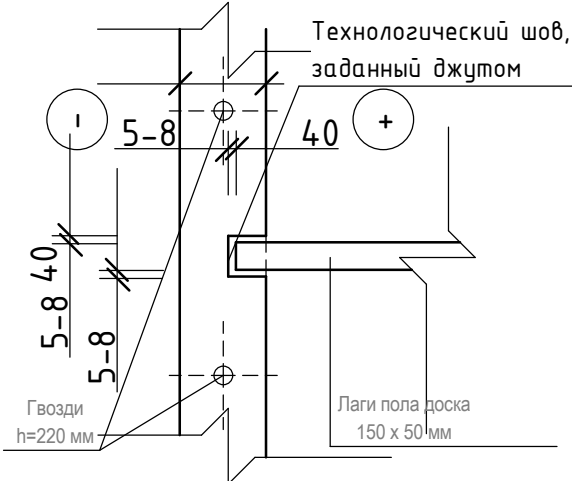

Перекрытие второго света.

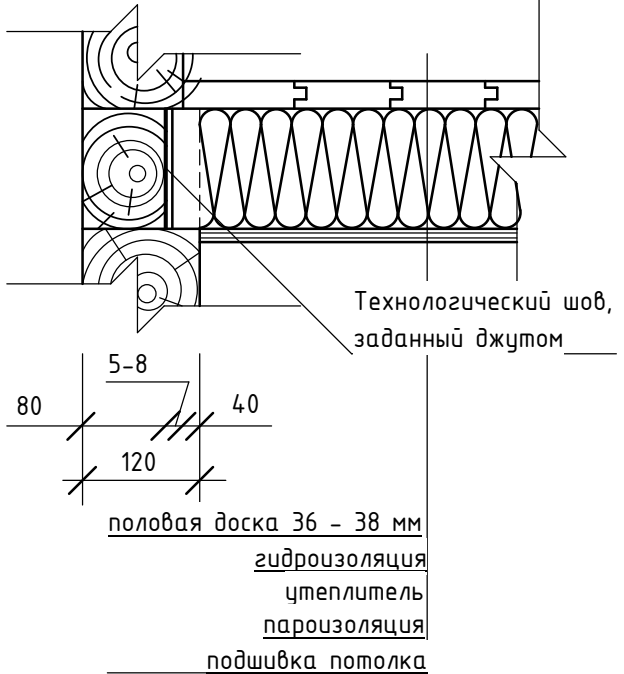

Детали брусчатых стен.

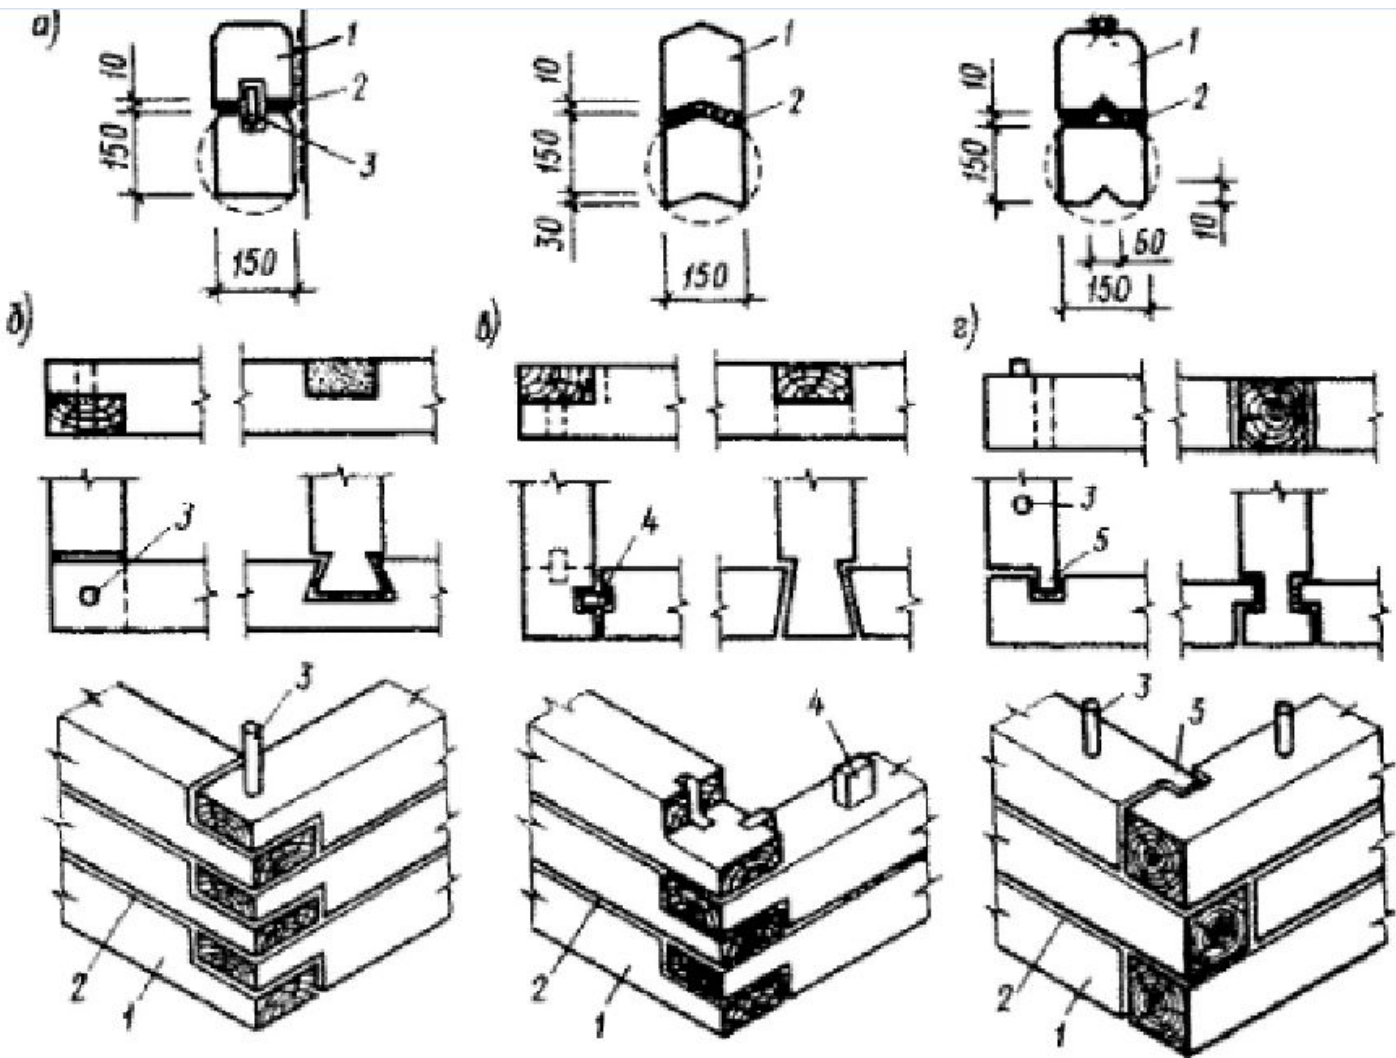

- а) Сечения брусчатых стен.
- б, в, г) Сопряжения брусцов
- в углу и с внутренней стеной
- 1 Брус
- 2 Конопатка
- 3 Нагель
- 4 Шип
- 5 Коренной шип

					2021	05 – 2021 НПД /ПР –			
						Часовня во имя св. Николая Чудотворца. По адресу: РО, г. Батайск			
Изм.	Кол.уч.	Лист	№ док.	Подпись	Дата				
Науч.рук.	КоневСВ				10.09.	Узлы крепления деревянных брусьев 120 мм.	Стадия	Лист	Листов
ГАП	КоневаЕЮ				10.09.		П	АР-56	
Вед.архит.	КовалёвНС				10.09.				
Архитектор	АстаховАО				10.09.	Узлы	БФ "Восстановление православных культовых объектов РО"		
Архитектор	ЭреджеповаКВ				10.09.				
Архитектор	КлимоваОЕ				10.09.				